

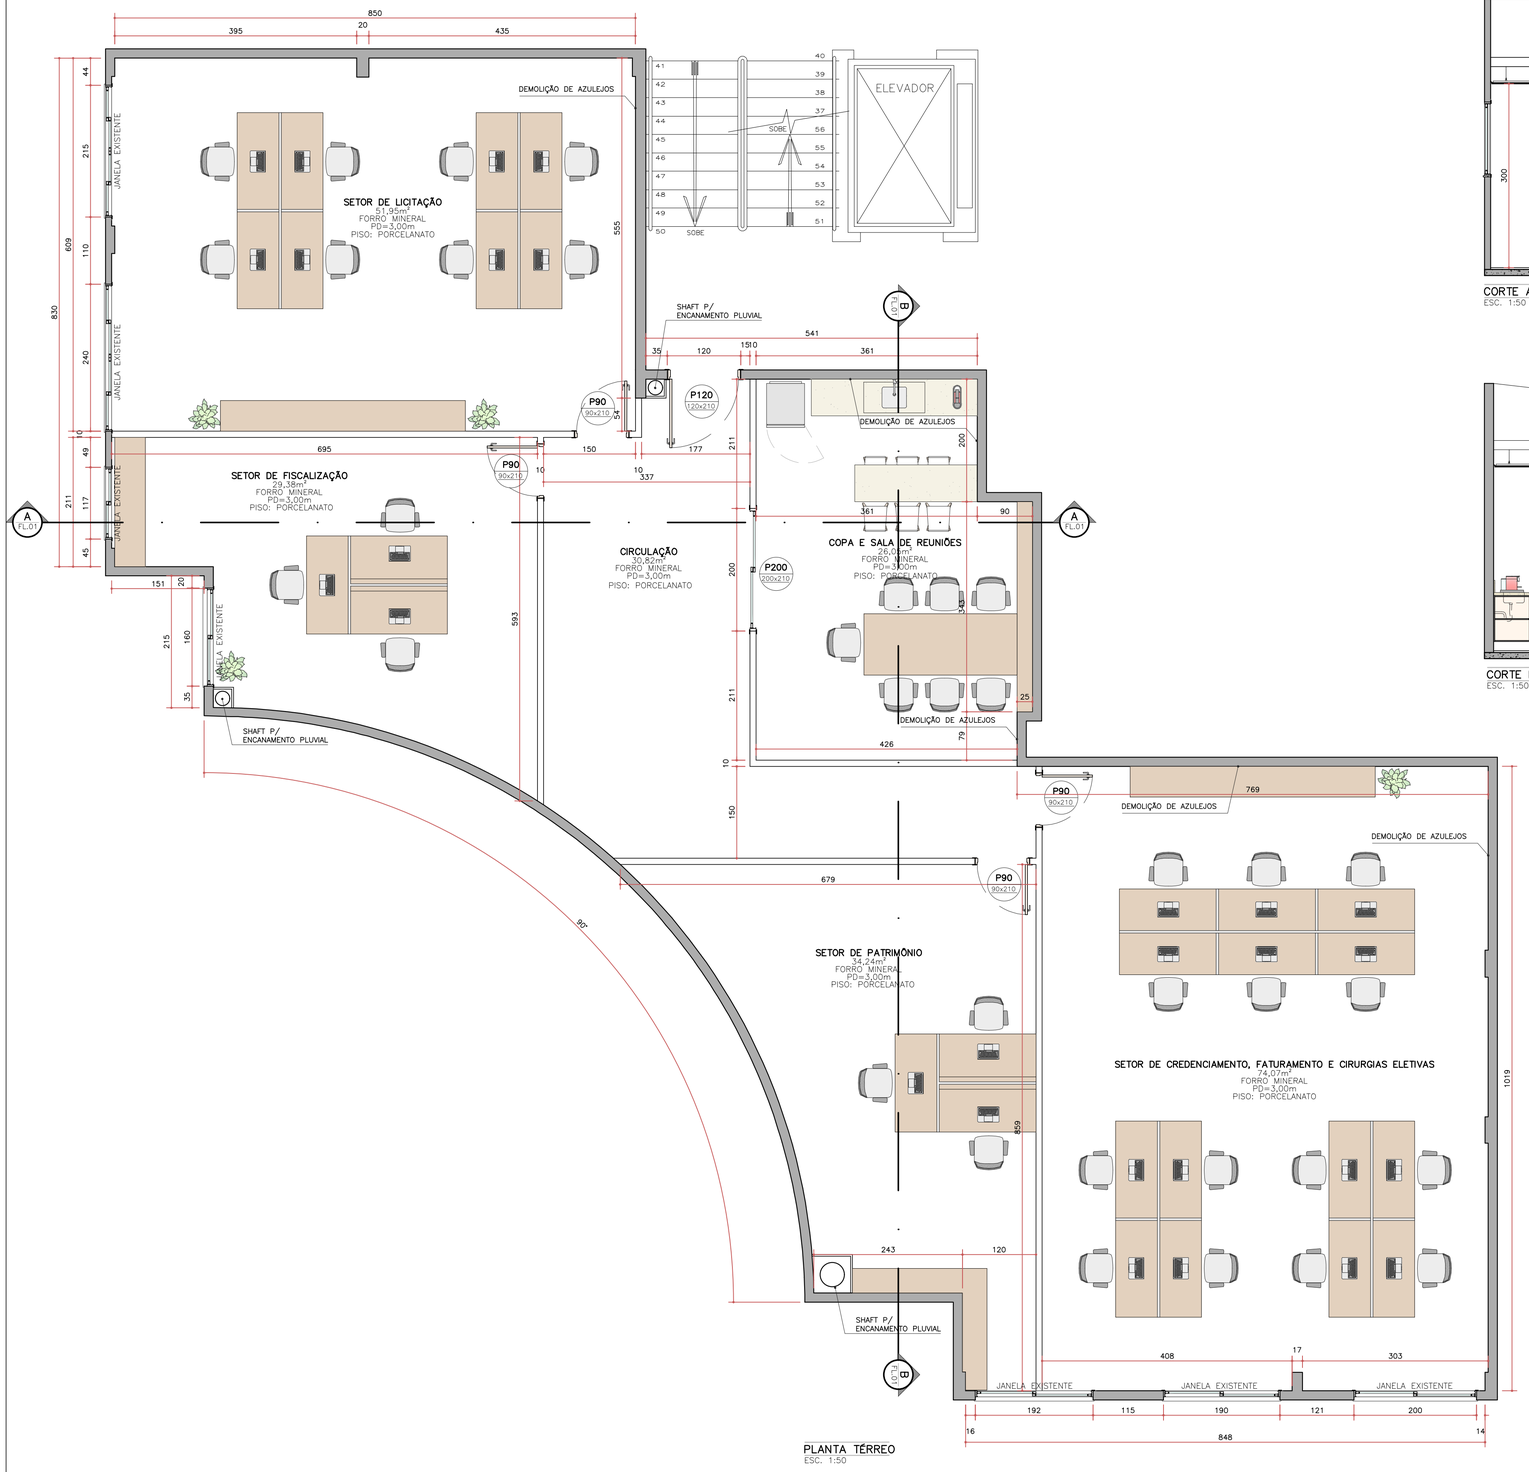


PLANTA TÉRREO
ESC. 1:50

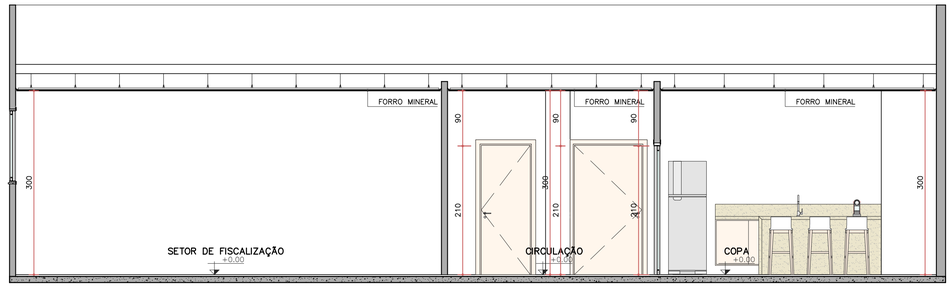

CORTE A'A
ESC. 1:50

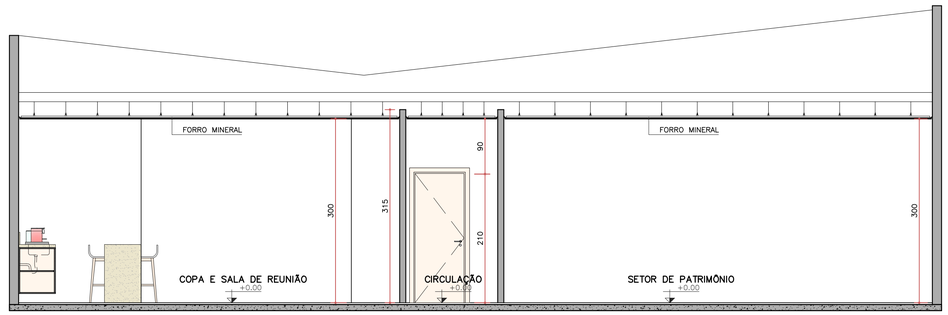

CORTE B'B
ESC. 1:50

APROVAÇÃO

1. ESTE PROJETO É PROPRIEDADE DO PROJETISTA REGISTRADO NO SELO. CONFORME LEI N°: 5194/66
NÃO
DEVE SER UTILIZADO PARA QUALQUER OUTRA FINALIDADE QUE NÃO SE RELACIONE COM A EXECUÇÃO DA
PRESENTE EDIFICAÇÃO, SENDO TERMINANTEMENTE VEDADA SUA COLOCAÇÃO A DISPOSIÇÃO DE TERCEIROS.
2. O PROJETISTA NÃO SE RESPONSABILIZARÁ POR EVENTUAIS ALTERAÇÕES DESTE PROJETO DURANTE
SUA EXECUÇÃO. QUALQUER MODIFICAÇÃO, O MESMO DEVE SER CONTACTADO.
3. ESTE PROJETO FOI BASEADO NO LAY-OUT E INFORMAÇÕES FORNECIDAS PELO ARQUITETO OU PROPRIETÁRIO.
4.QUALQUER MODIFICAÇÃO OU DÚVIDA DEVERÁ SER IMEDIATAMENTE COMUNICADA POR ESCRITO AO PROJETISTA.

MAFFER ENGENHARIA, CONSTRUTORA E INCORPORADORA
Av Paraná, 1446, Bairro União - São João PR
engenhariamaffer@gmail.com

Obra
REFORMA 5º ANDAR

Projetista
FERNANDO JOSE DA SILVA:07963212997
Assinado de forma digital por FERNANDO JOSE DA SILVA:07963212997 Dados: 2026.11.11 10:28:46 -03'00'
FERNANDO JOSÉ DA SILVA
CREA-PR 149274/D

Proprietário
CONSÓRCIO INTERMUNICIPAL DE SAÚDE - CONIMS CNPJ 00.136.858/0001-88

Projeto

Pavimento
TÉRREO

Conteúdo
PLANTA BAIXA, CORTES

Prancha 1
Conjunto 1 | Tot. 1

Data: Julho de 2026 | Escala: Escala: Indicada | Desenho: FERNANDO | Conferência: Revisor